





# MINISTERO DELLA CULTURA

Biblioteca Angelica di Roma

### P.E.B.A. PIANO PER L'ELIMINAZIONE DELLE BARRIERE ARCHITETTONICHE

Immobile:

**BIBLIOTECA ANGELICA** 

Piazza Sant'Agostino n. 8 00186 - Roma

Elenco elaborati: Elaborato 02.c

**ANALISI CRITICITA':** PLANIMETRIE DELLO STATO DI FATTO CON ANALISI ACCESSIBILITÀ E RILEVAMENTO DI EVENTUALI BARRIERE FISICHE, SENSORIALI E **COGNITIVE** 

II Tecnico: Ing. Danilo Mori




Protocollo:

27/03/2024 Scala: 1:250 Data:

#### LEGENDA

PERCORSI ACCESSIBILI

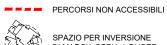

SPAZIO PER INVERSIONE

- INGRESSO SECONDARIO BIBLIOTECA Via Di Sant'Agostino n.13
- INGRESSO AREA ESPOSITIVA Via Di Sant'Agostino n.11
- ACCESSO PRINCIPALE Piazza di Sant'Agostino n.8
- BAGNO DISABILI ADATTABILE
- 5 ASCENSORE ACCESSIBILE
- A-F


### CRITICITA'




antistante la porta dell'ascensore (PT) non modificabile per vincoli strutturali

persone con disabilità motoria, sensoriale e/o digitalizzazione parziale del patrimonio librario


### Al piano interrato non è prevista né la presenza di pubblico né la presenza

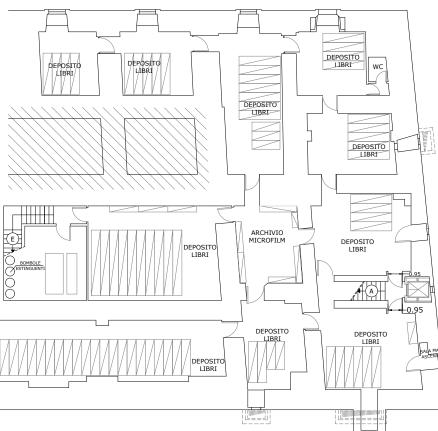


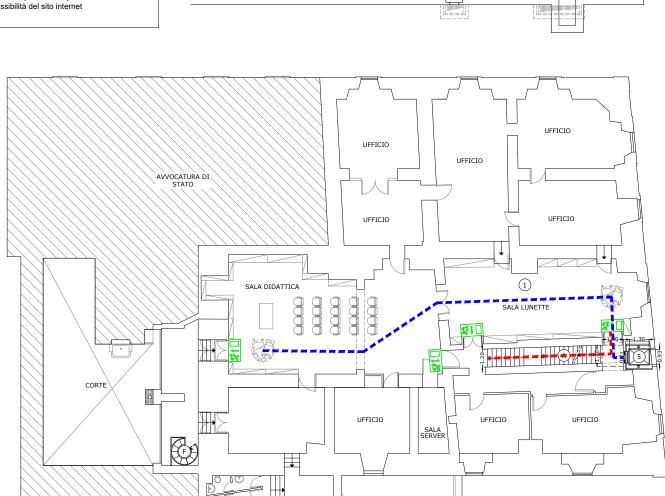


PIANTA PIANO AMMEZZATO

## Al piano primo ballatoio non è prevista né la presenza di pubblico né la presenza

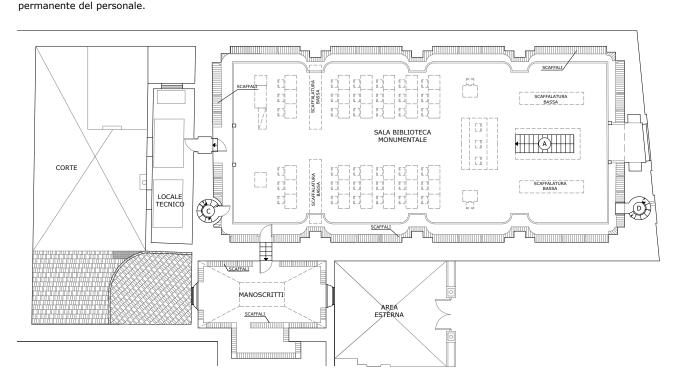

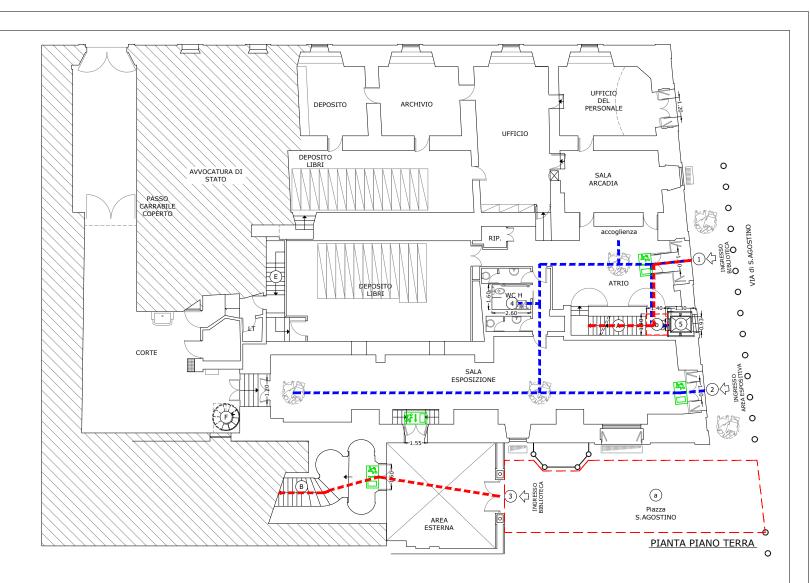

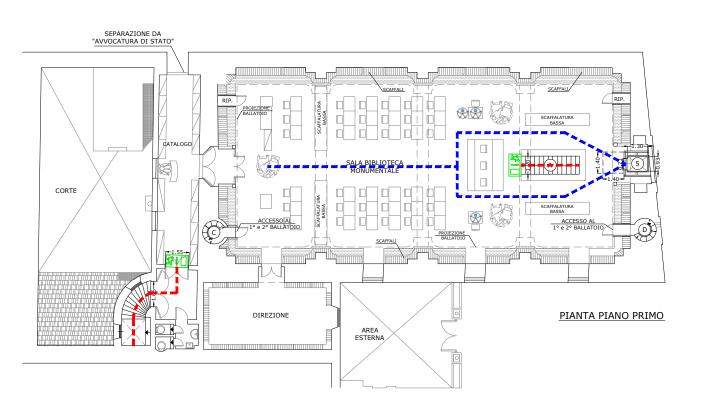

#### PIANTA SECONDO BALLATOIO Al piano secondo ballatoio non è prevista né la presenza di pubblico né la presenza permanente del personale.

