



Immobile:
BIBLIOTECA ANGELICA
Piazza Sant'Agostino n. 8
00186 - Roma


Elenco elaborati: **Elaborato 01.b**
INQUADRAMENTO URBANO
RAGGIUNGIBILITA' E ACCESSO
ALLA BIBLIOTECA:
- Foto aerea con individuazione dell'area oggetto del piano.
- Inquadrimento urbano.
- CTR Carta Tecnica Regionale - Stralcio.
- PUMS Piano Urbano della Mobilità Sostenibile - Stralcio.
- TPL Trasporto Pubblico Urbano Roma

Il Tecnico:
Ing. Danilo Mori


Protocollo:

Data: 27/03/2024


Scala: /

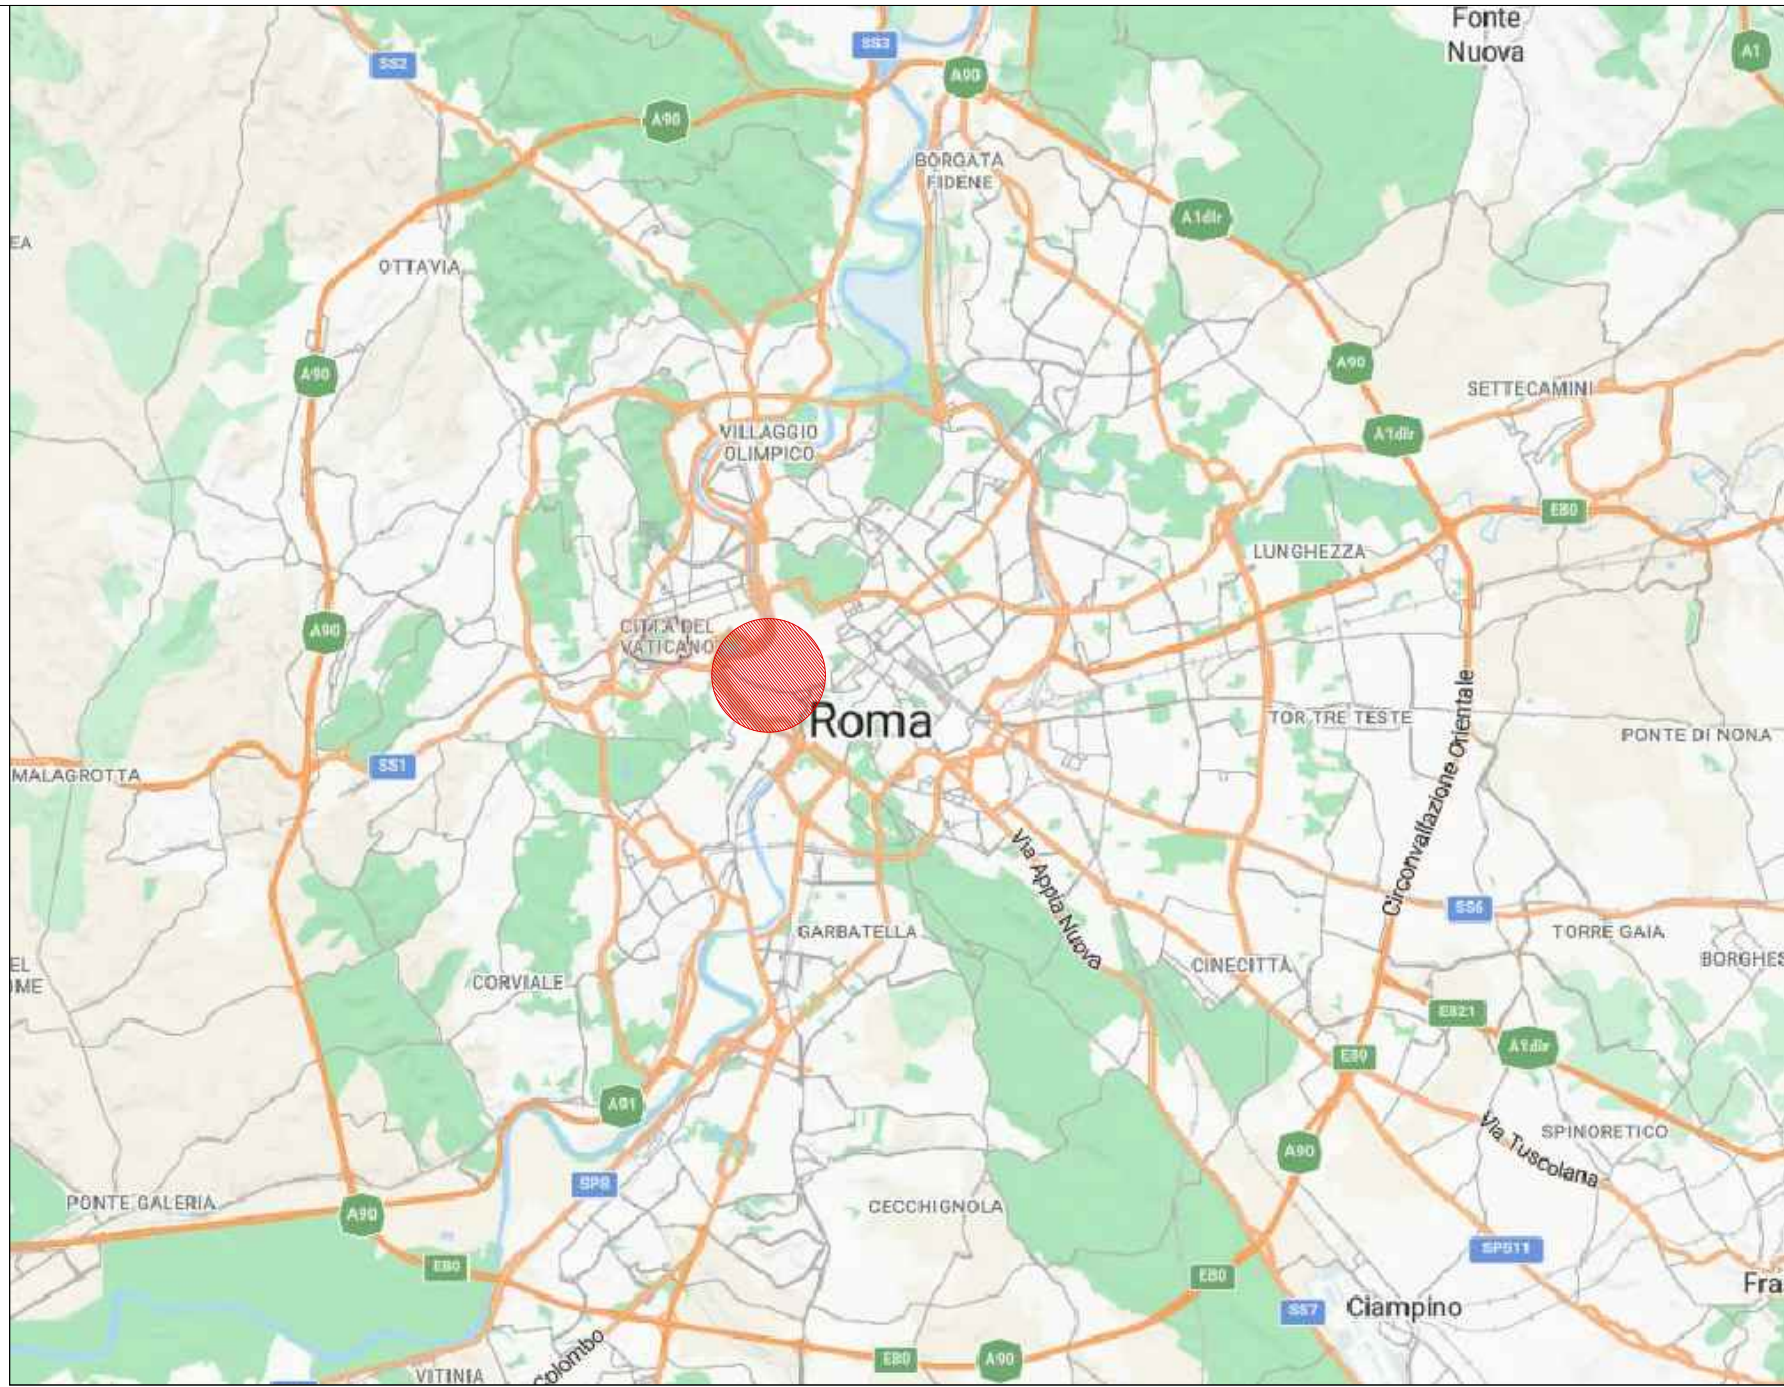

Inquadrimento urbano

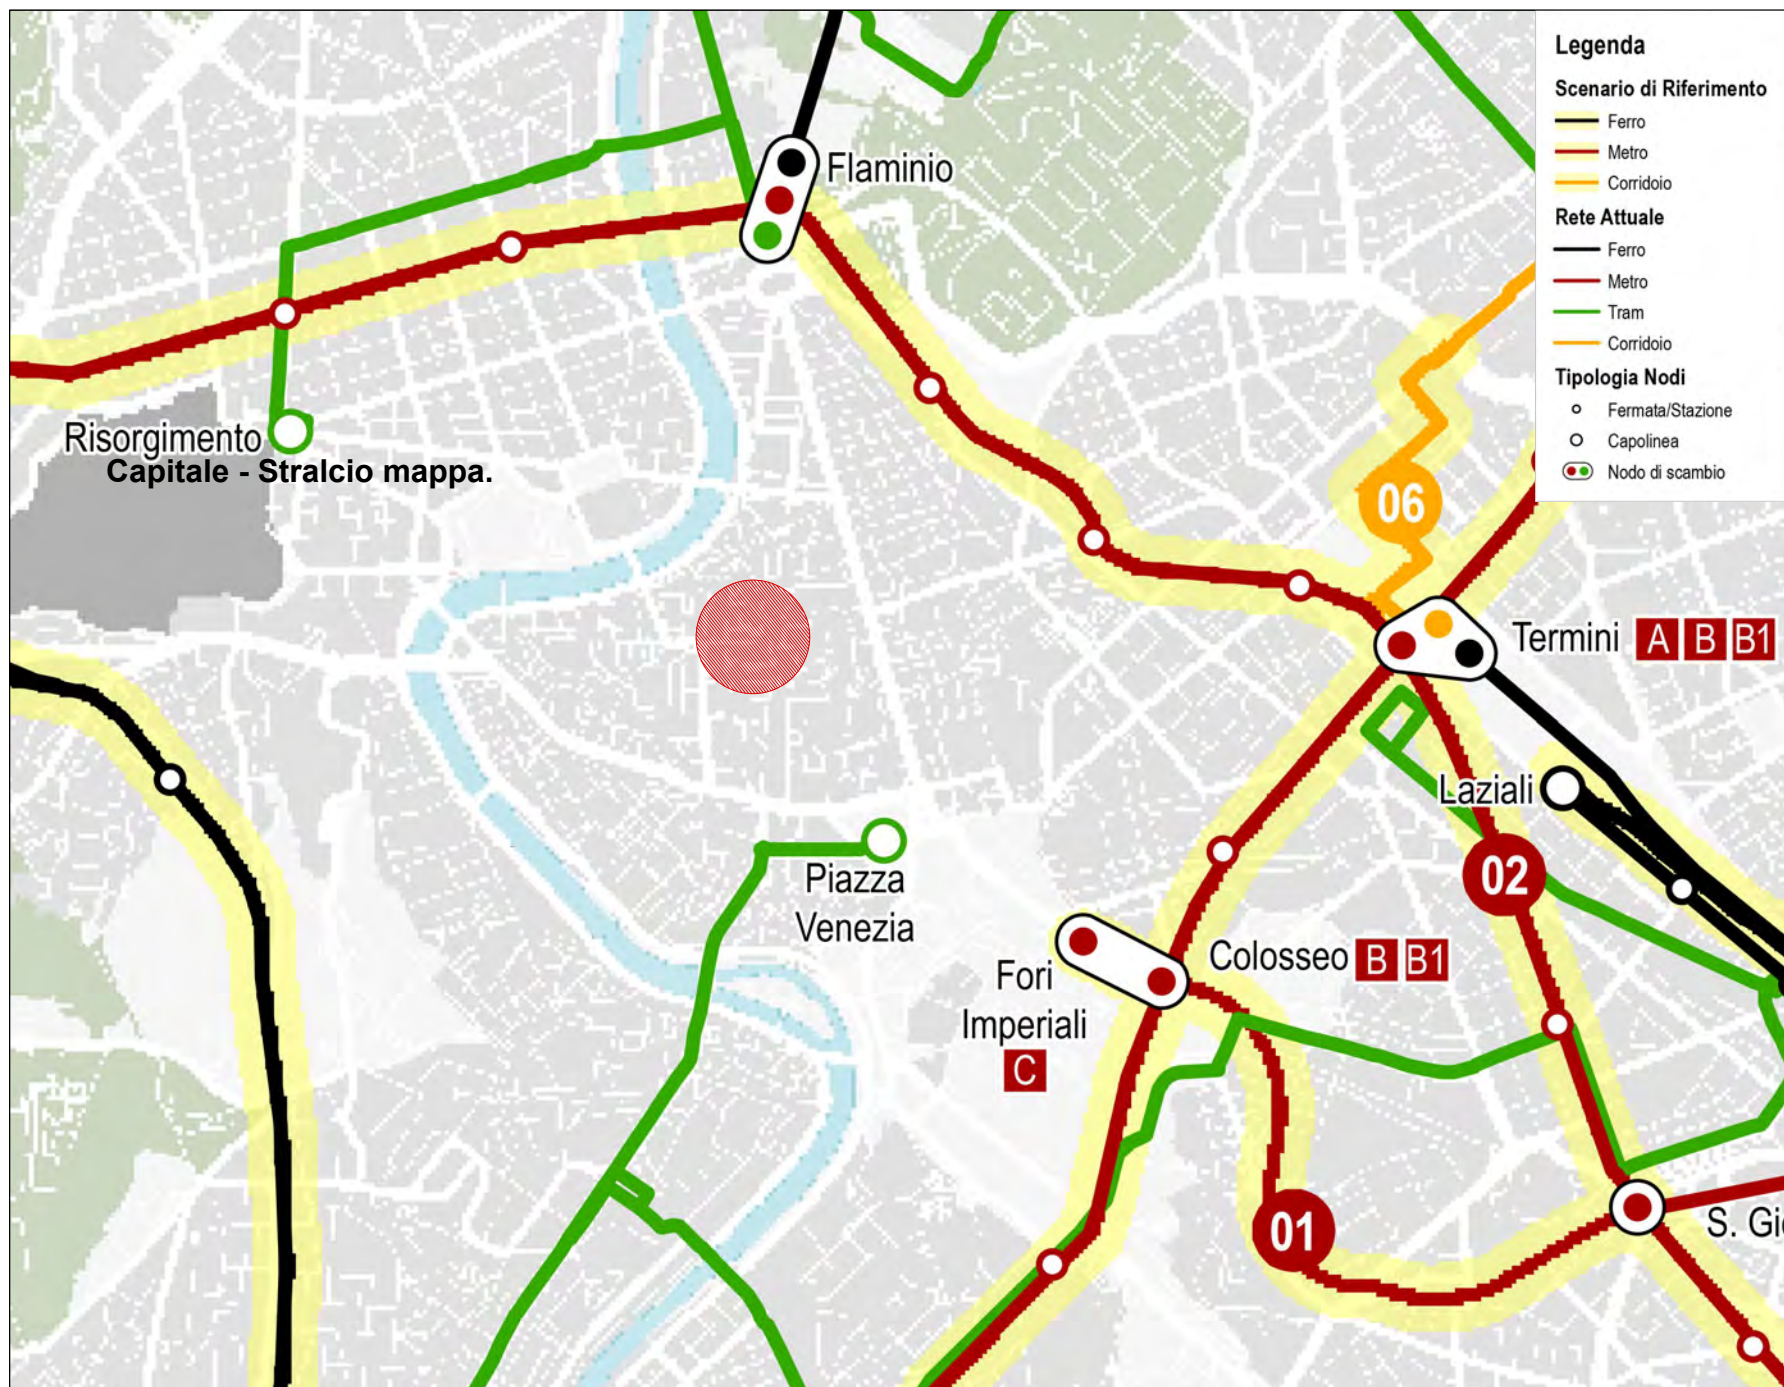

PUMS - Piano Urbano della Mobilità Sostenibile - Tav. 5-3-1 - Stralcio

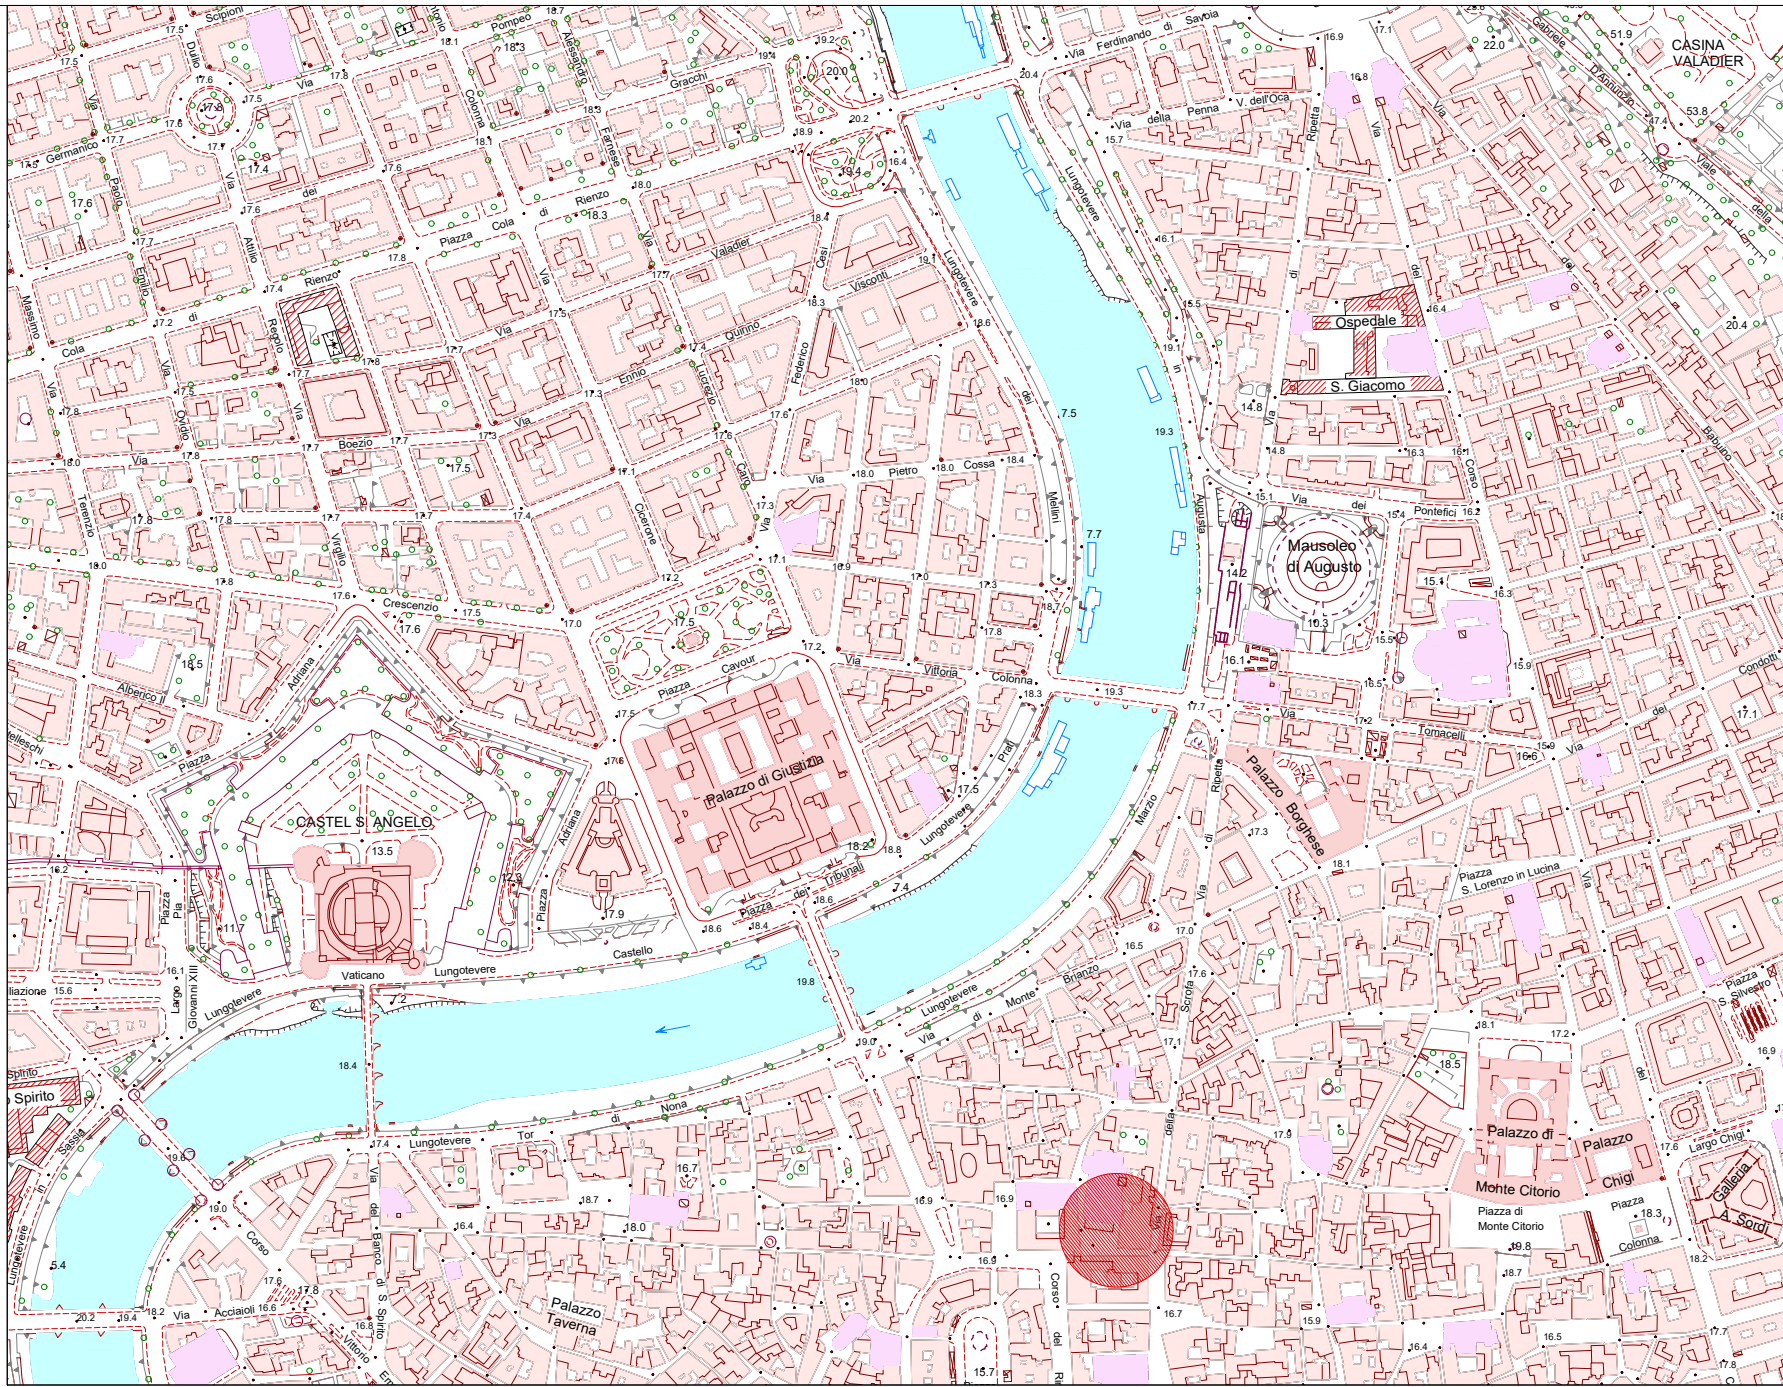

CTR - Carta Tecnica Regionale - Stralcio Fg. 374 Sez. 374060 Tav. 374062



TPL - Trasporto Pubblico Locale Roma Capitale - Stralcio mappa



Foto aerea con indicazione degli accessi alla biblioteca dalla strada



DOCUMENTAZIONE FOTOGRAFICA ACCESSI

RAGGIUNGIBILITA' MEZZI PUBBLICI

METRO A: REPUBBLICA
AUTOBUS: N.70 (Repubblica - Piazza Navona)

METRO B: COLOSSEO
AUTOBUS: N.87 (Viale dei Fori Imperiali - Piazza Navona)