





BIBLIOTHECA ANGELICA



MINISTERO DELLA CULTURA



DIREZIONE GENERALE BIBLIOTECHE E DIRITTO D'AUTORE

MINISTERO DELLA CULTURA

Biblioteca Angelica di Roma

P.E.B.A.

PIANO PER L'ELIMINAZIONE DELLE BARRIERE ARCHITETTONICHE

Immobile:
BIBLIOTECA ANGELICA
Piazza Sant'Agostino n. 8
00186 - Roma

Il Tecnico:
Ing. Danilo Mori



Data: 27/03/2024

Elenco elaborati: **Elaborato 02.a**
PLANIMETRIE CON INDIVIDUAZIONE DELL'AMBITO DI INDAGINE

Protocollo:


Scala: 1:250

LEGENDA

AMBITI




ACCESSO PUBBLICA UTENZA OGGETTO DEL P.E.A.

ACCESSO ESCLUSIVO PERSONALE BIBLIOTECA

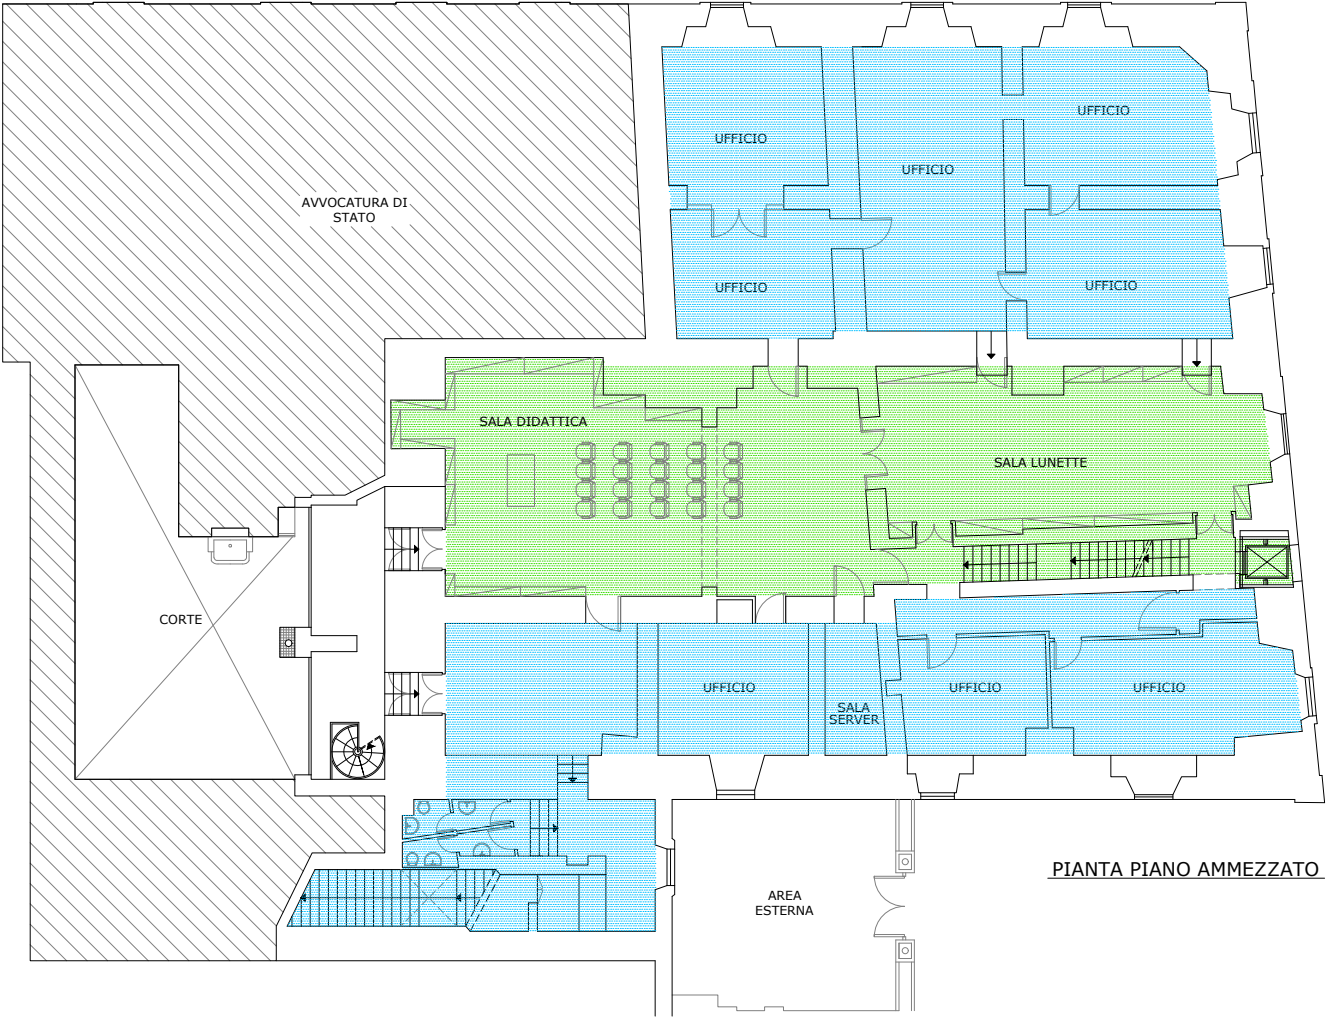

PIANTA PRIMO BALLATOIO

Al piano primo ballatoio non è prevista né la presenza di pubblico né la presenza permanente del personale.

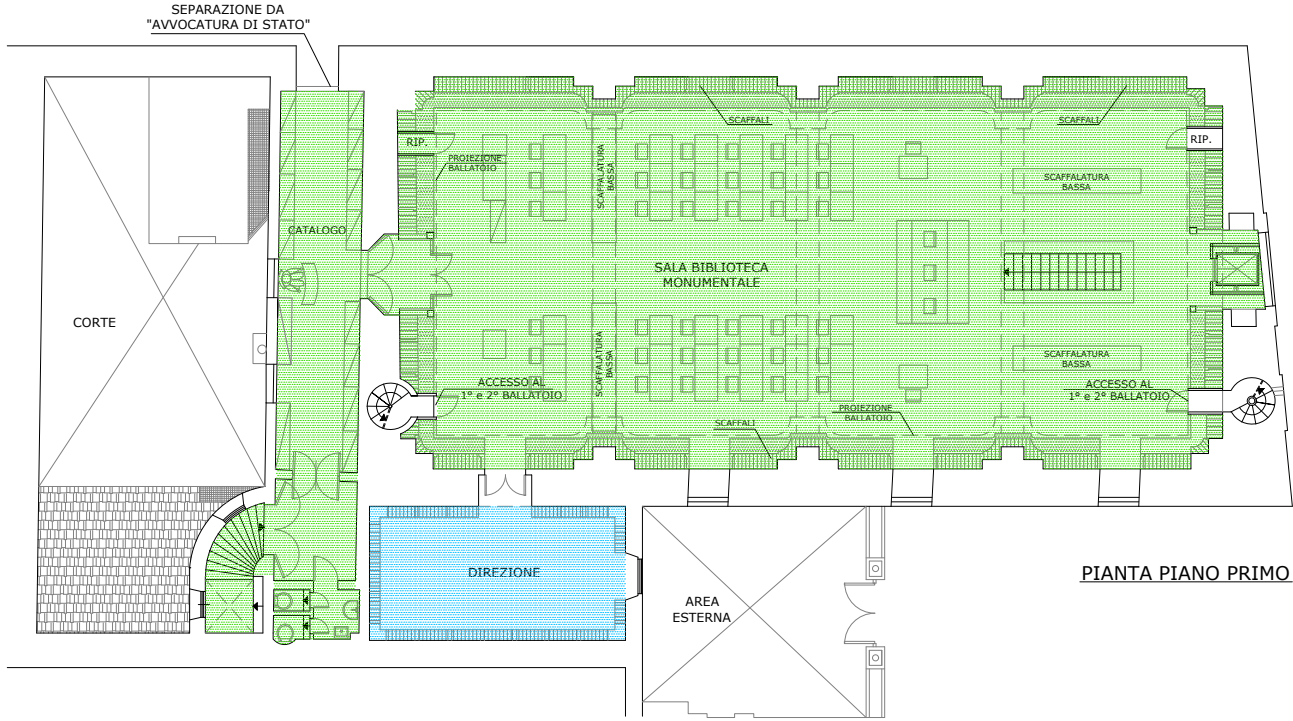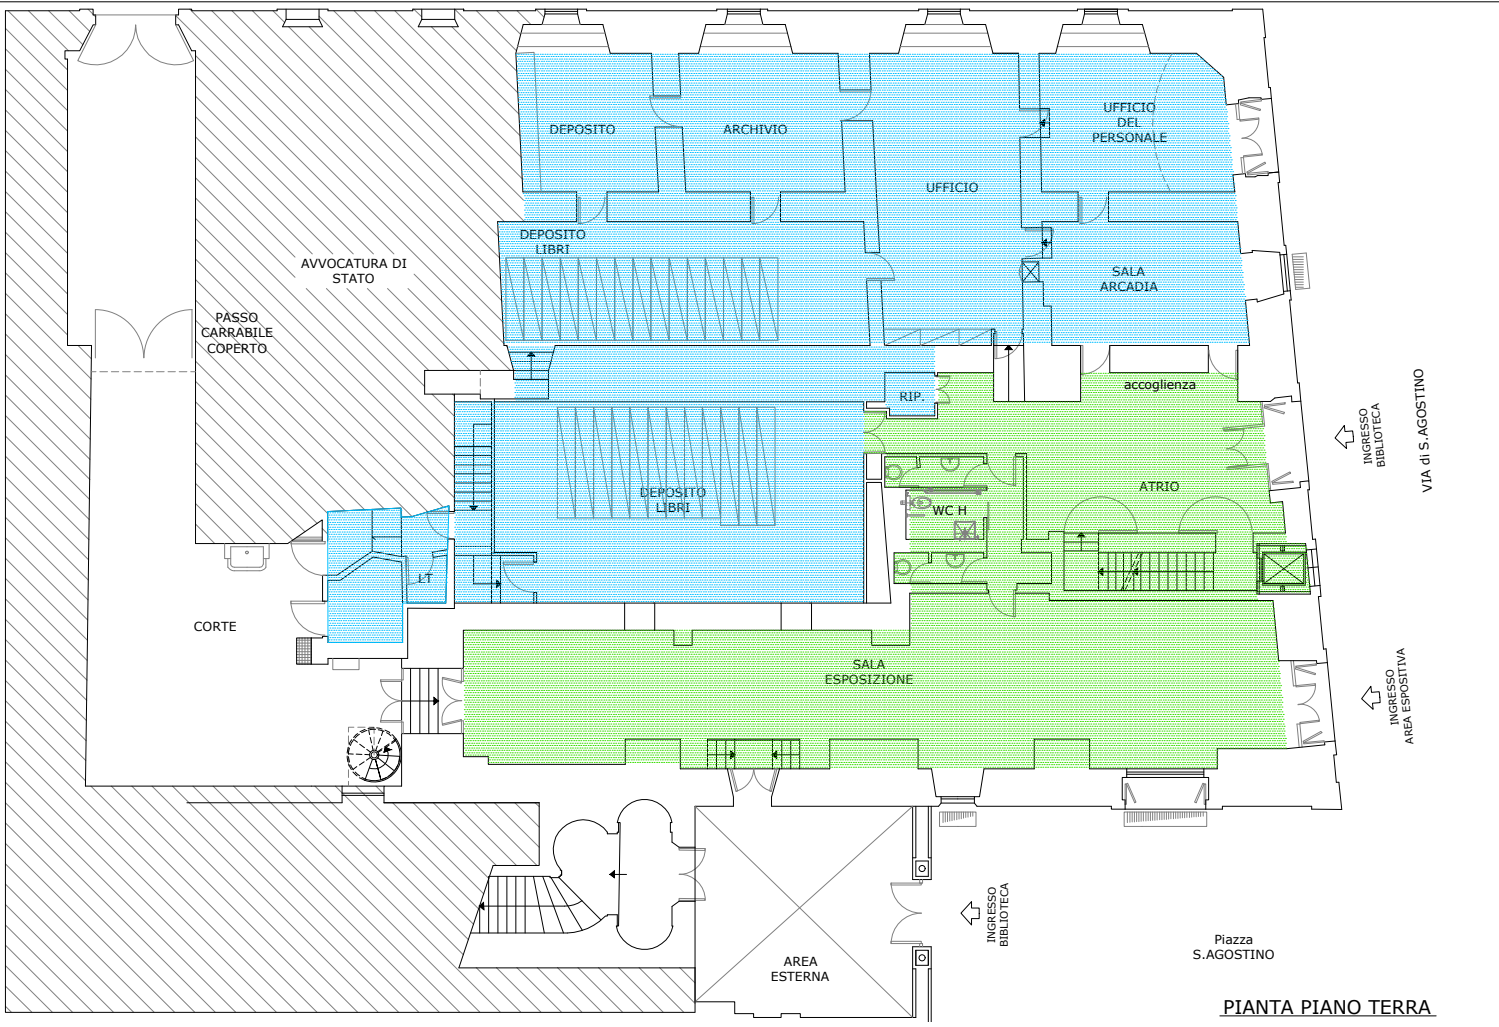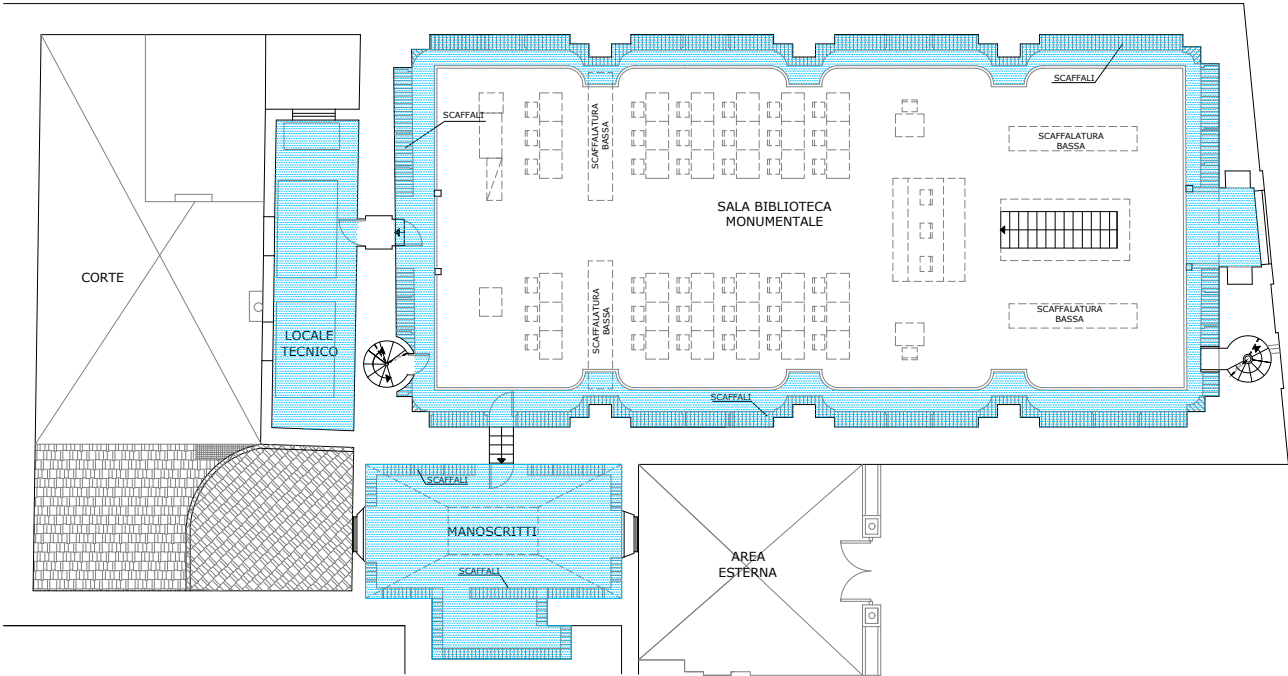

PIANTA SECONDO BALLATOIO

Al piano secondo ballatoio non è prevista né la presenza di pubblico né la presenza permanente del personale.

